

Terrassa d'Ús Privatiu a Coberta	
Total	12.50 m2

Habitatge 1-1	S. Útil
S-M-C	25.00 m2
Distrib.	2.75 m2
Habitació 1	10.75 m2
Habitació 2	8.75 m2
Bany	4.25 m2

S. Útil int.	51.50 m2
--------------	----------


S. Útil Terrasses	9.00 m2
-------------------	---------

S.Const. Interior	61.00 m2
-------------------	----------

S.Const. Exterior	9.00 m2
-------------------	---------

(S.Const. Total Habitatge)	
Total	70.00 m2

Preu:	240.000 €
-------	-----------

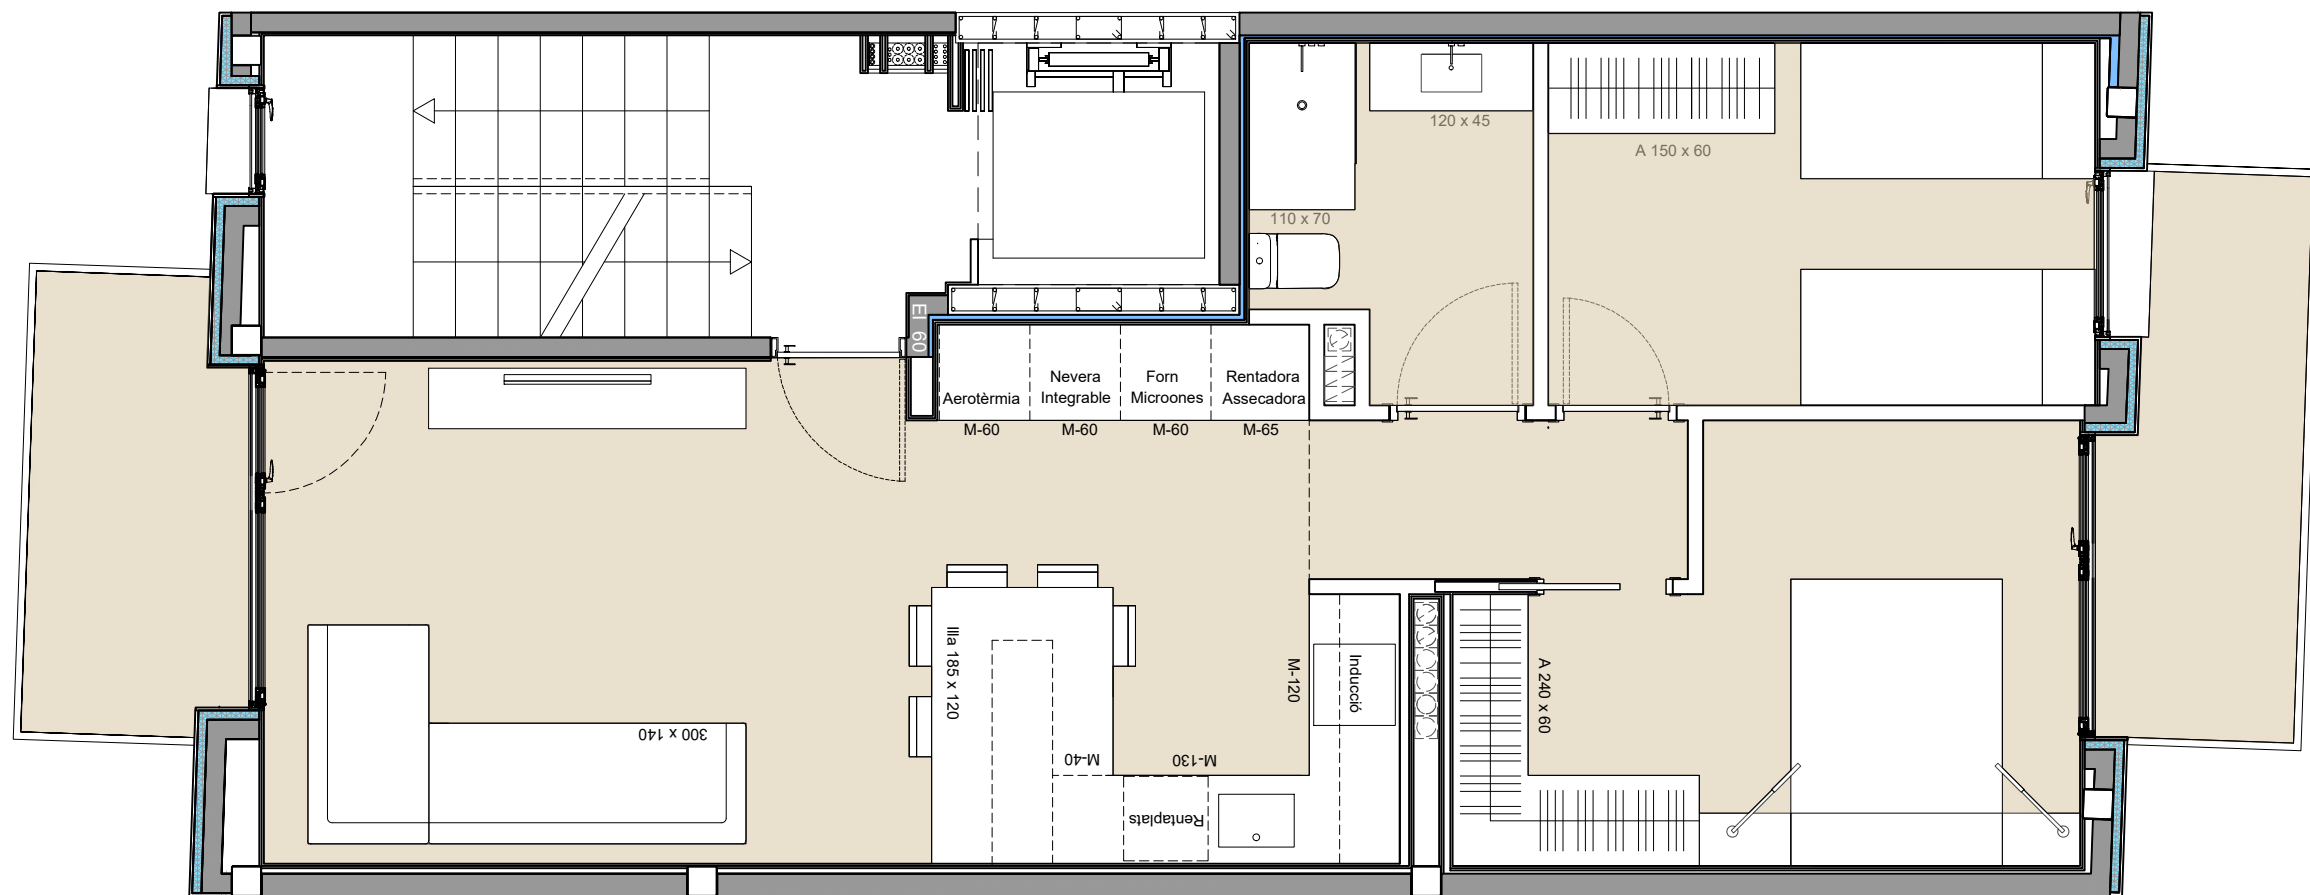

garriga  
bellobí  
arquitectes

III + I  
arquitectes


II + I  
promocions

6 7 6 9 5 8 1 5 9

Elena Arregui  
servicis immobiliaris

api  
Col·legi i associació d'agents immobiliaris  
nº. col : 3 8 7 9



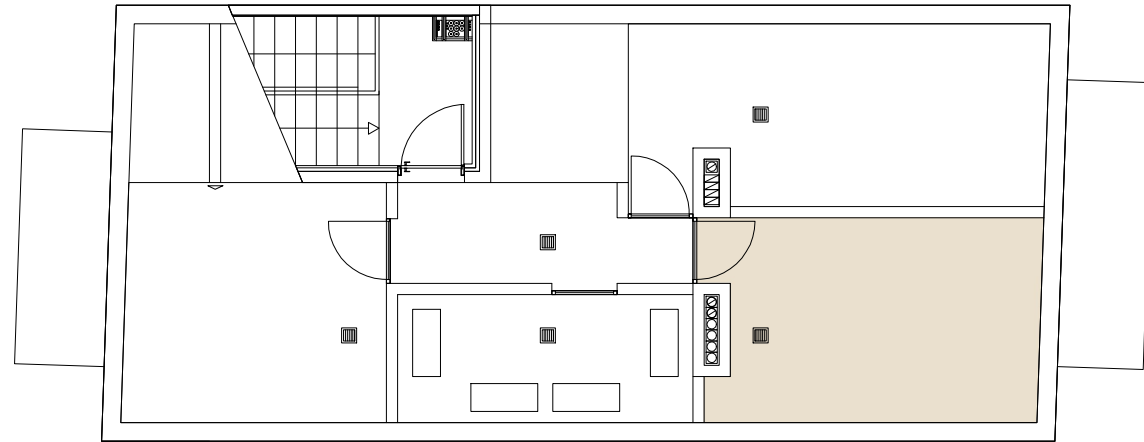

Terrassa d'Ús Privatiu a Coberta	
Total	12.50 m2

Habitatge 2-1	S. Útil
S-M-C	25.00 m2
Distrib.	2.75 m2
Habitació 1	10.75 m2
Habitació 2	8.75 m2
Bany	4.25 m2

S. Útil int.	51.50 m2
--------------	----------


S. Útil Terrasses	9.00 m2
-------------------	---------

S.Const. Interior	61.00 m2
-------------------	----------

S.Const. Exterior	9.00 m2
-------------------	---------

(S.Const. Total Habitatge)	
Total	70.00 m2

Preu:	245.000 €
-------	-----------

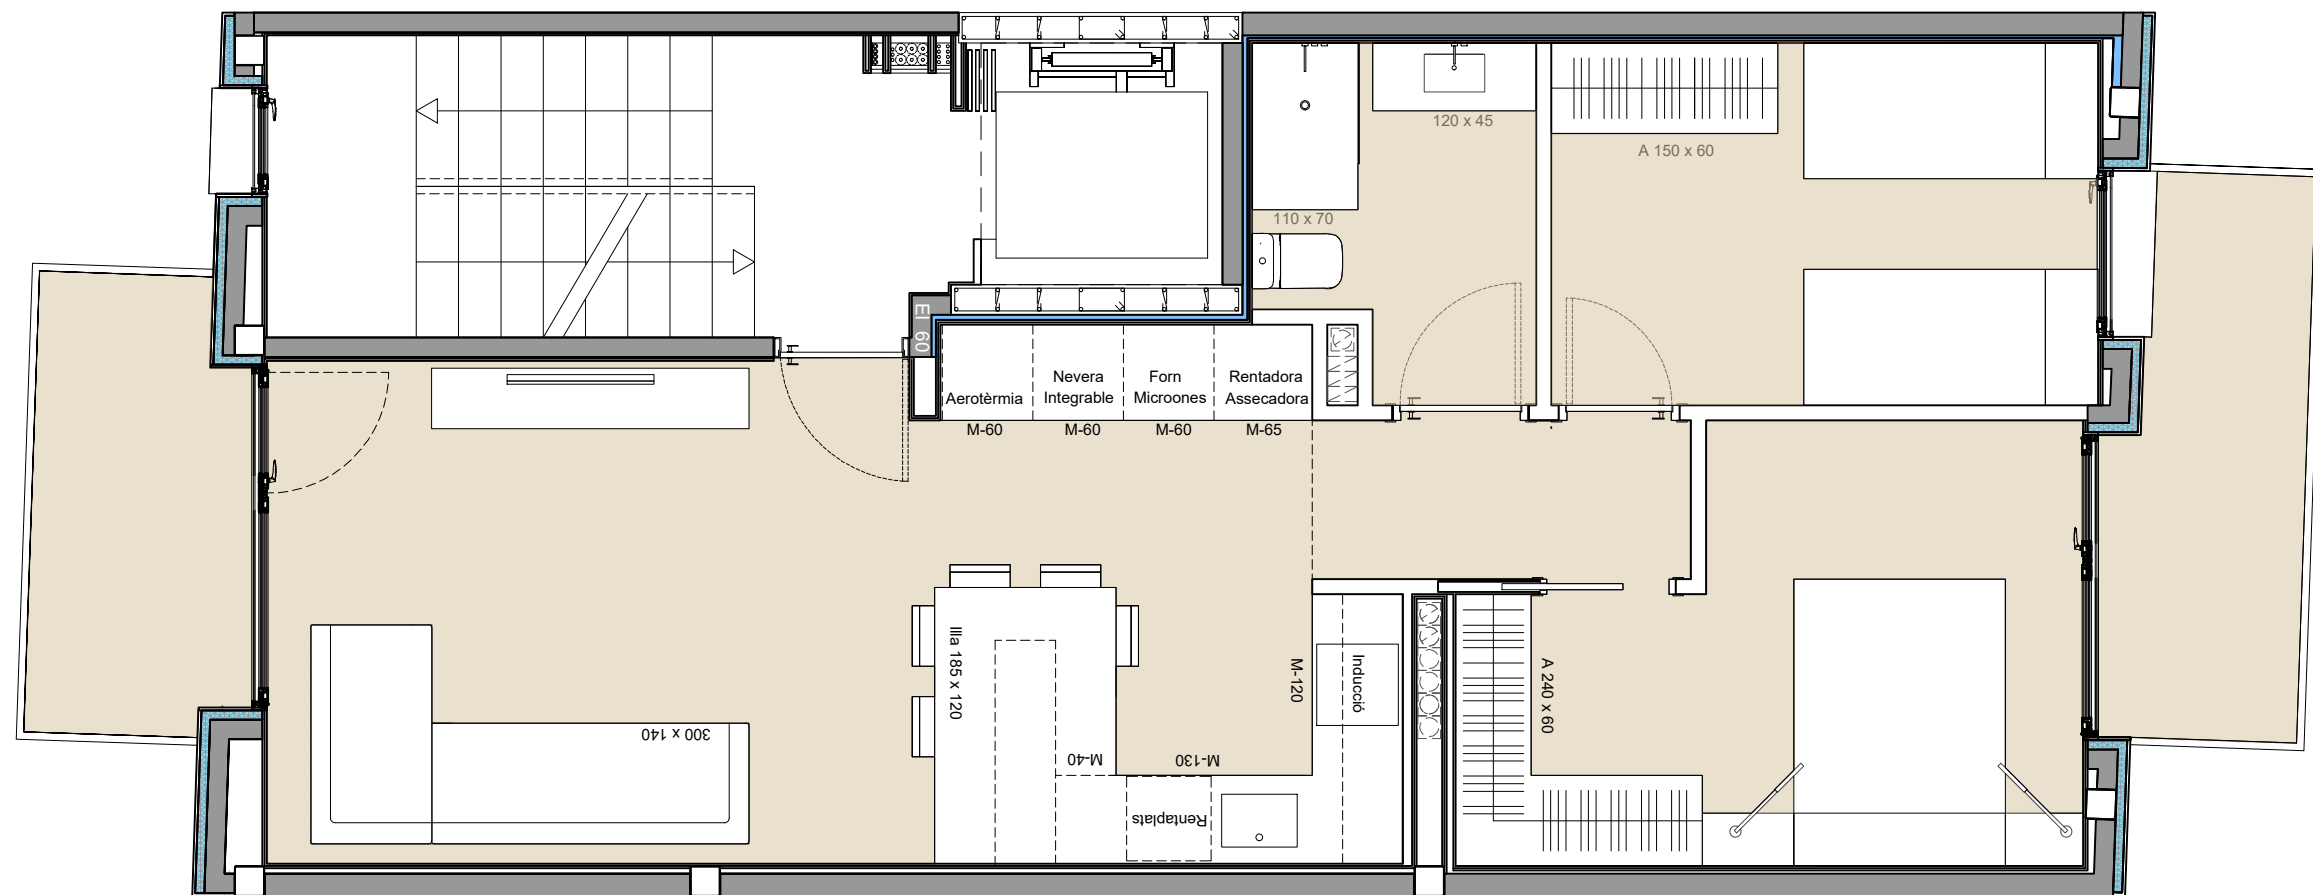

garriga  
bellobí  
arquitectes

III + I  
arquitectes


II + I  
promocions

6 7 6 9 5 8 1 5 9

Elena Arregui  
servicis immobiliaris

api  
col·legi i associació d'agents immobiliaris  
nº. col : 3 8 7 9



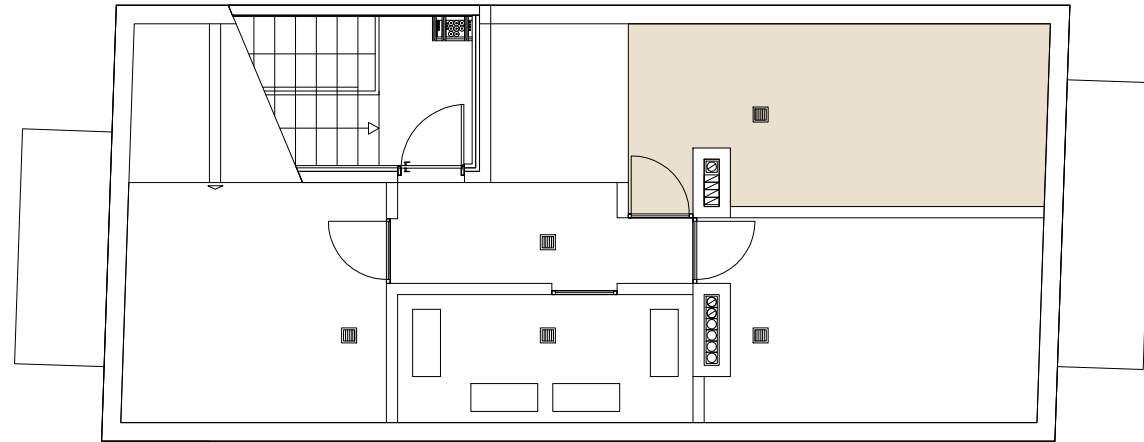

Terrassa d'Ús Privatiu a Coberta	
Total	12.50 m2

Habitatge 3-1	S. Útil
S-M-C	25.00 m2
Distrib.	2.75 m2
Habitació 1	10.75 m2
Habitació 2	8.75 m2
Bany	4.25 m2

S. Útil int.	51.50 m2
--------------	----------

S. Útil Terrasses	9.00 m2
-------------------	---------


S.Const. Interior	61.00 m2
-------------------	----------

S.Const. Exterior	9.00 m2
-------------------	---------

(S.Const. Total Habitatge)	
----------------------------	--

Total	70.00 m2
-------	----------

Preu:	250.000 €
-------	-----------

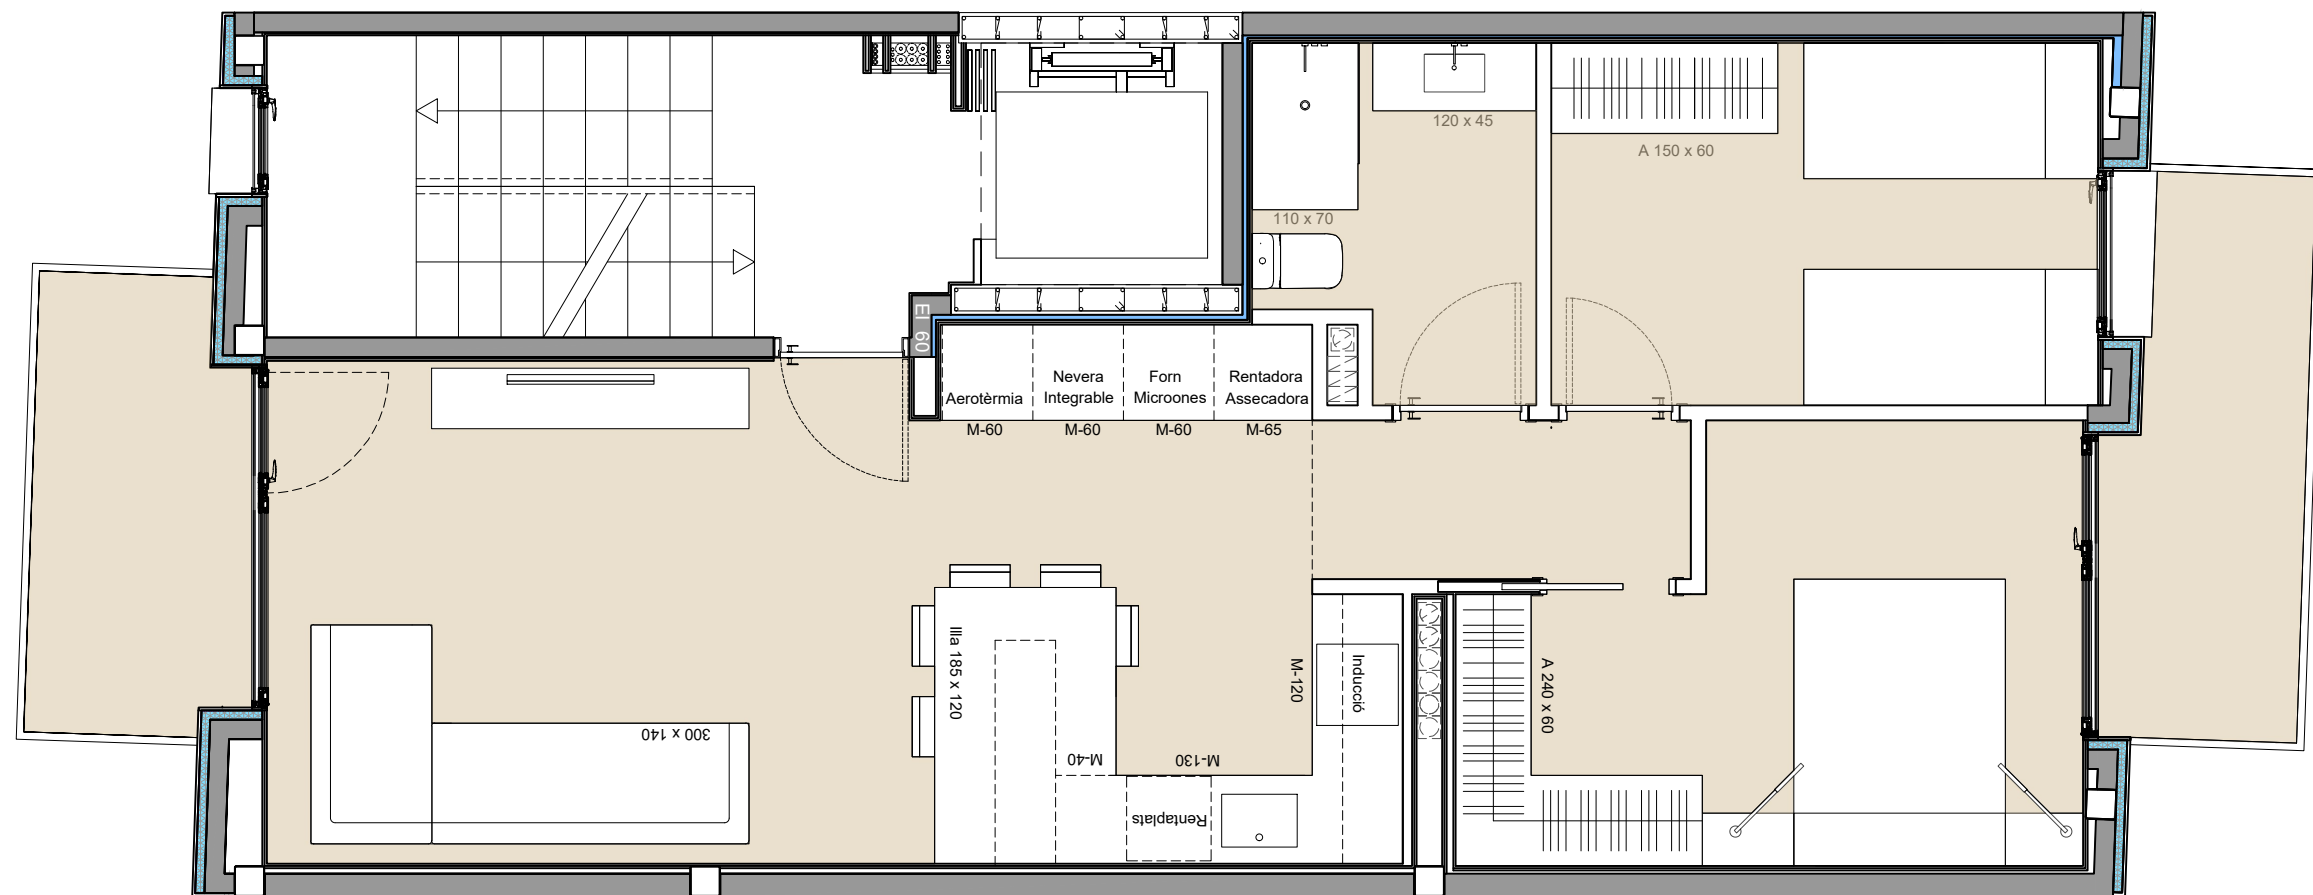

garriga  
bellobí  
arquitectes

III + I  
arquitectes

II + I  
promocions

6 7 6 9 5 8 1 5 9

Elena Arregui  
servicis immobiliaris

api  
col·legi i associació d'agents immobiliaris  
nº. col : 3 8 7 9

