


Habitatge Dúplex PB	
S. Útil	
S-M-C	27.50 m2
Rebedor	4.10 m2
Bany	4.55 m2
Escala	5.60 m2
Estudi	11.00 m2
Distrib.	2.00 m2
Habitació 1	10.75 m2
Habitació 2	8.75 m2
Bany	4.25 m2

S. Útil int.	78.50 m2
--------------	----------

S.Jardí	40.00 m2
---------	----------

S.Const. Total	95.00 m2
----------------	----------

Preu:	335.000 €
-------	-----------

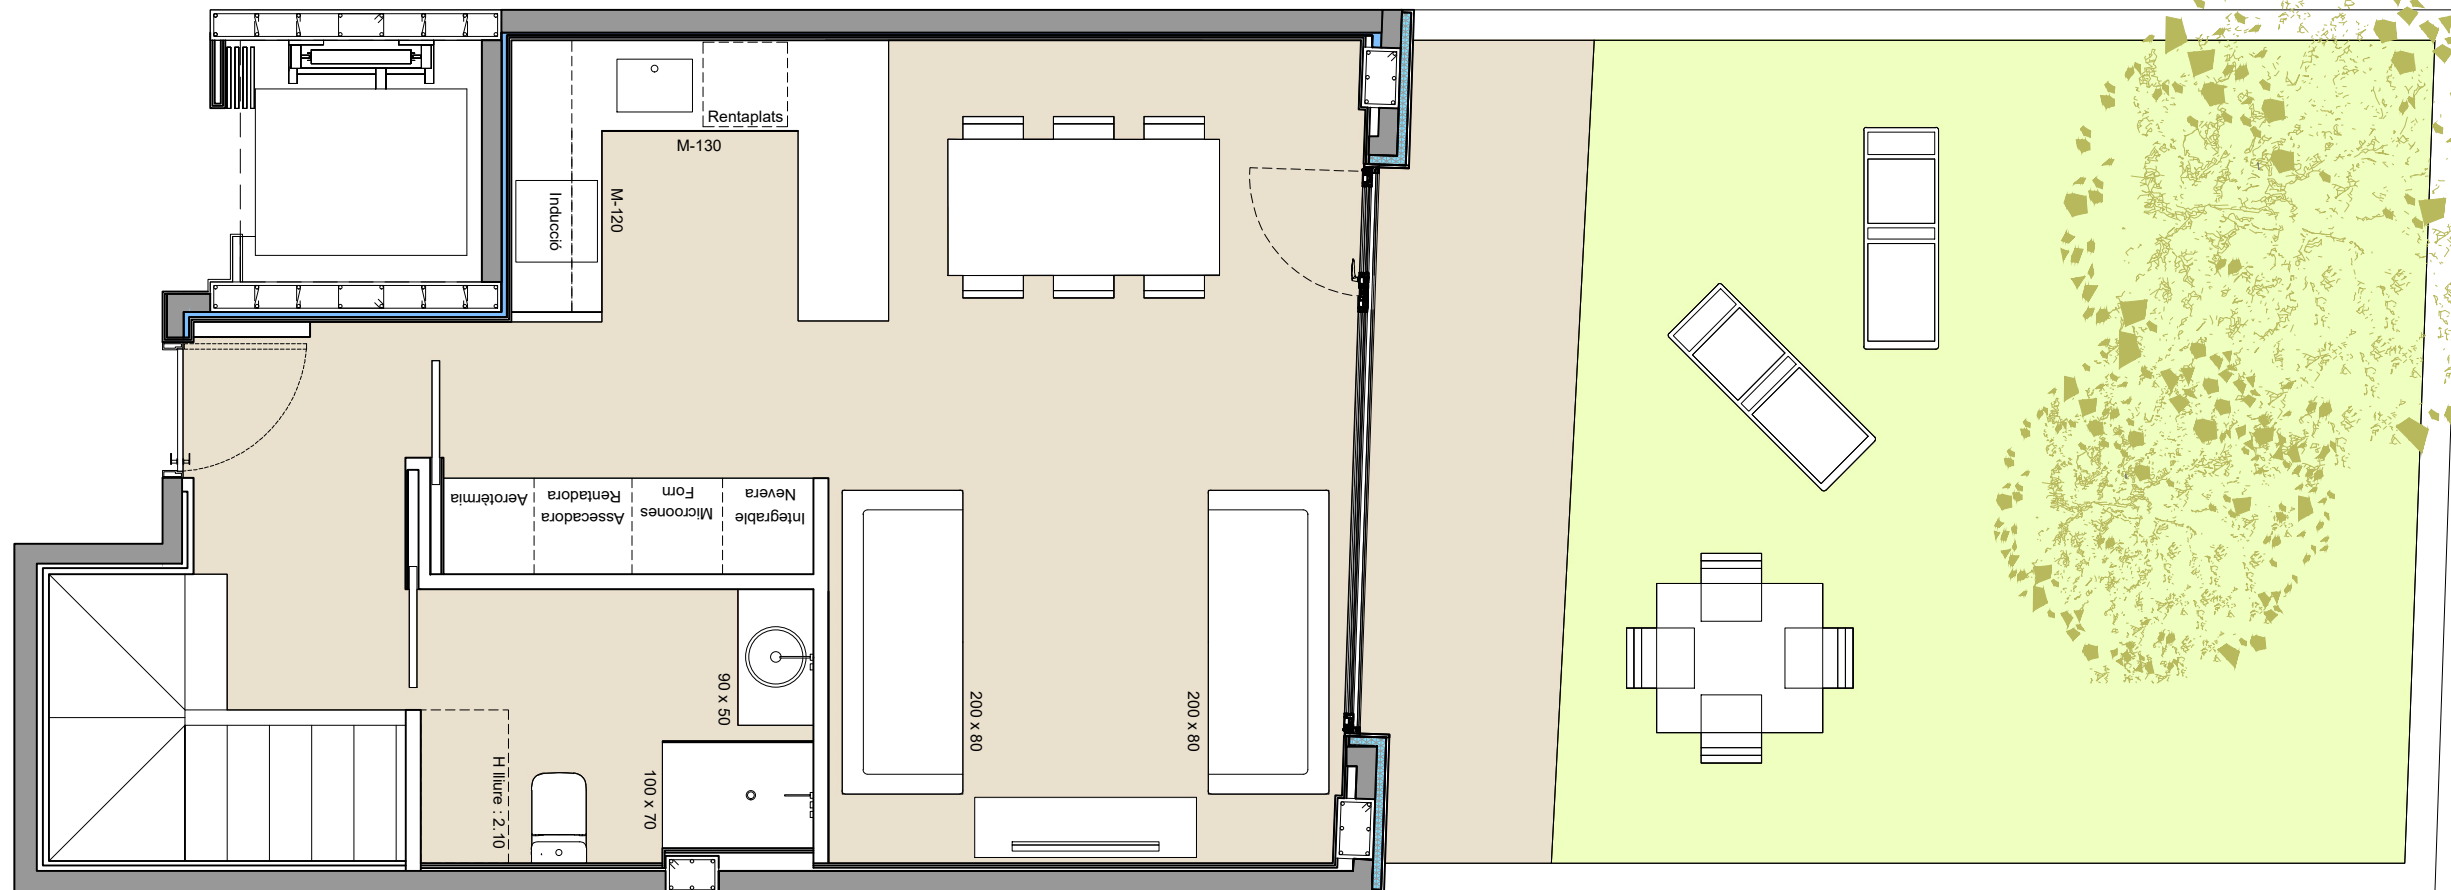

garriga
bellobí
arquitectes

III + I
arquitectes

II + I
promocions

6 7 6 9 5 8 1 5 9

Elena Arregui
servicis immobiliaris

api
Col·legi d'agents
immobiliaris

nº. col : 3 8 7 9